


# Einfamilienhaus Typ Bungalow 115

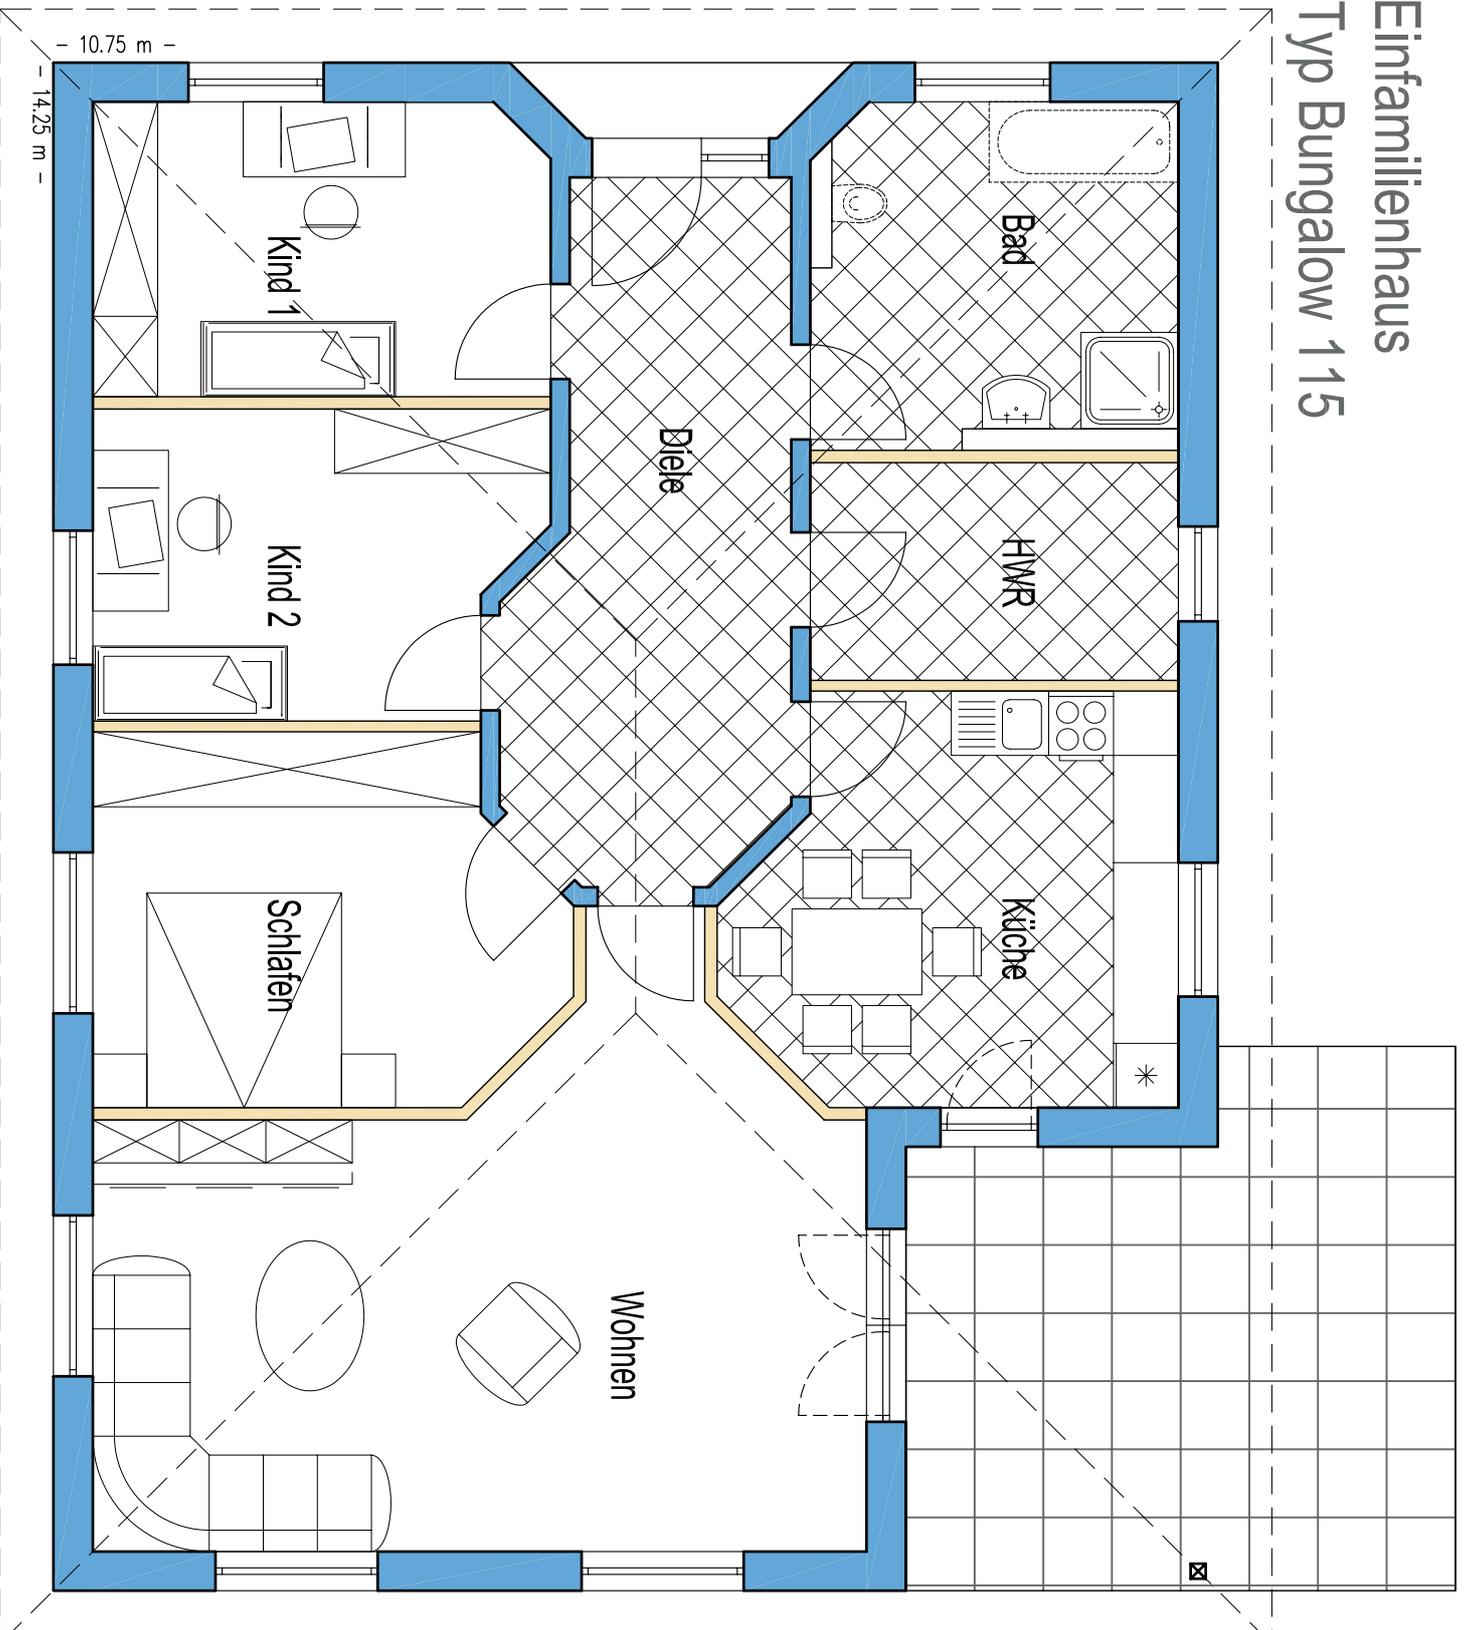

	Wohnfläche
Schlafen	10,29 m <sup>2</sup>
HWR	6,91 m <sup>2</sup>
Küche	14,68 m <sup>2</sup>
Wohnen	32,21 m <sup>2</sup>
Diele	14,92 m <sup>2</sup>
Kind 1	11,51 m <sup>2</sup>
Kind 2	11,35 m <sup>2</sup>
Schlafen	14,03 m <sup>2</sup>

**gesamt 115,90 m<sup>2</sup>**

Berechnung nach Verordnung zur Berechnung der Wfl vom 23.11.2003; Flächen ohne Putzabzug; Planungsstand 22.01.2008; Änderungen vorbehalten.

