



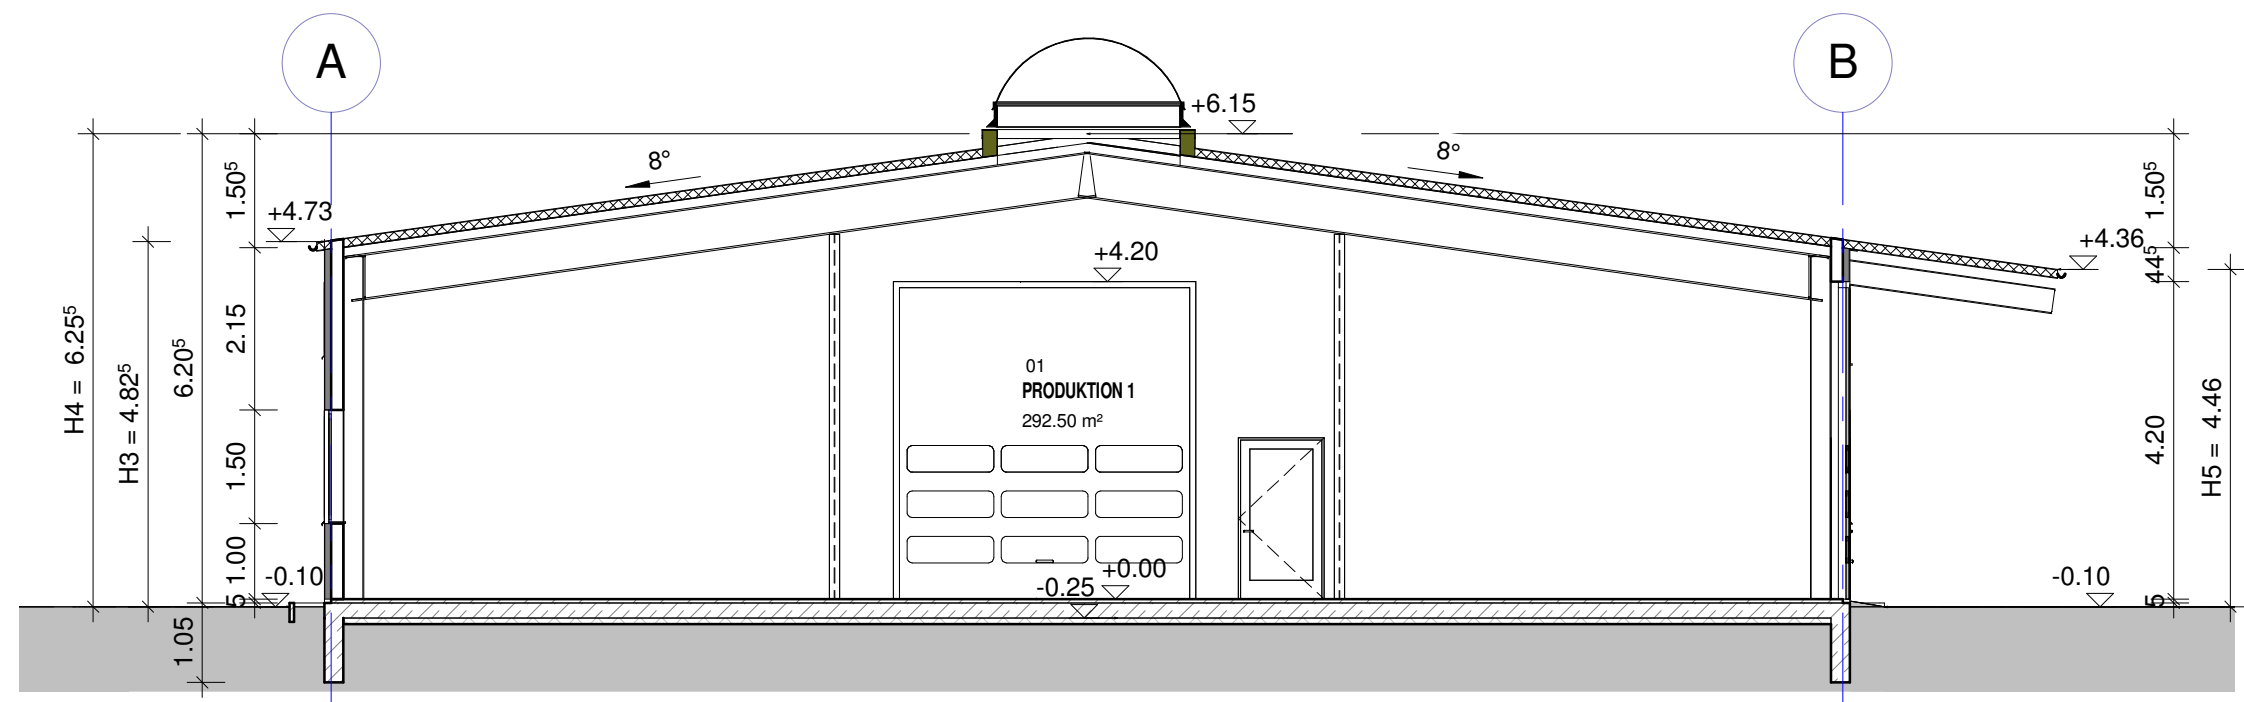

Schnitt 1

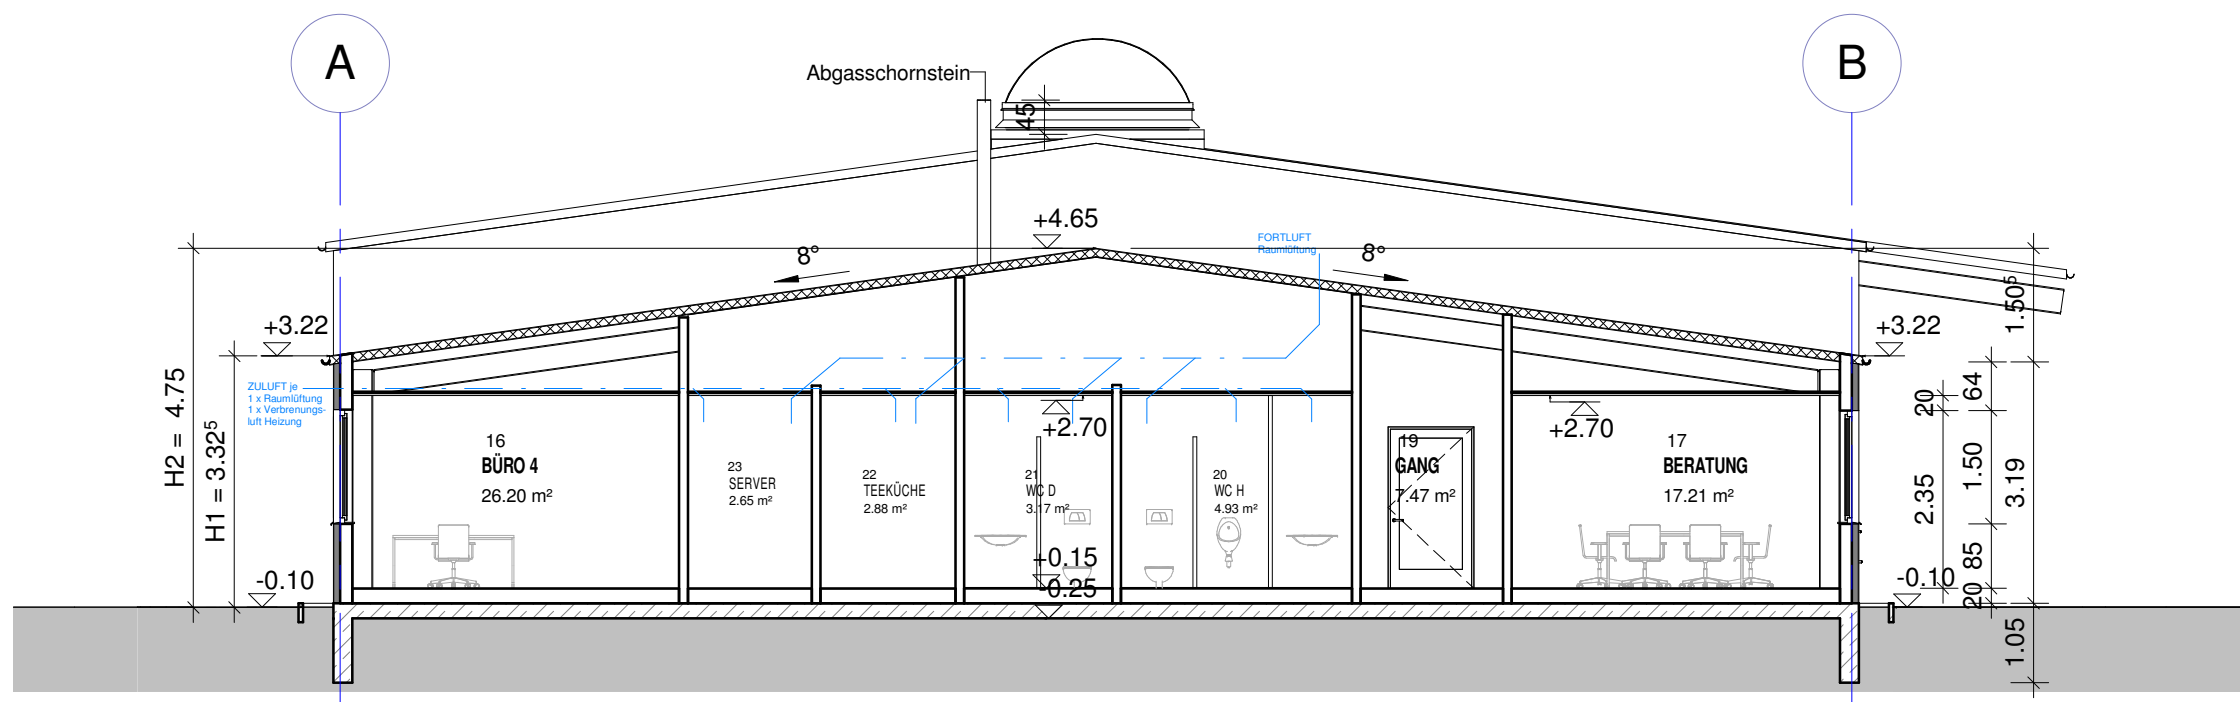

Schnitt 2

Index	Datum	Änderung

Bezugshöhe: + / - 0,00 = xx,xxm Höhen Bezugssystem DHHN

GENEHMIGUNGSPLANUNG

Auftraggeber Stefan Müller, Dorfstraße 26, 03159
Neiße-Malxetal OT Groß Kölzig

Vorhaben Errichtung einer Betriebsstätte

Darstellung SCHNITTE 1-1, 2-2

Freigabe Auftraggeber Datum

Entwurf ARCHITEKTURBÜRO OTTO Datum 29.10.2013

gezeichnet RO Blattgröße A 3

Proj-Nr. 131310 Blattnummer 04_04.0_SN

Maßstab 1 : 100 Index

ARCHITEKTURBÜRO
RALF OTTO
planung - beratung - überwachung
An der Pastoa 13
03042 Cottbus
Tel: 0355 - 289 11 45
Funk: 0179 - 22 57 121
e-mail: abo@lausitz.net
Fax: 0355 - 289 11 44
01212 5119 29232