



Einfamilienhaus Typ Bungalow 103

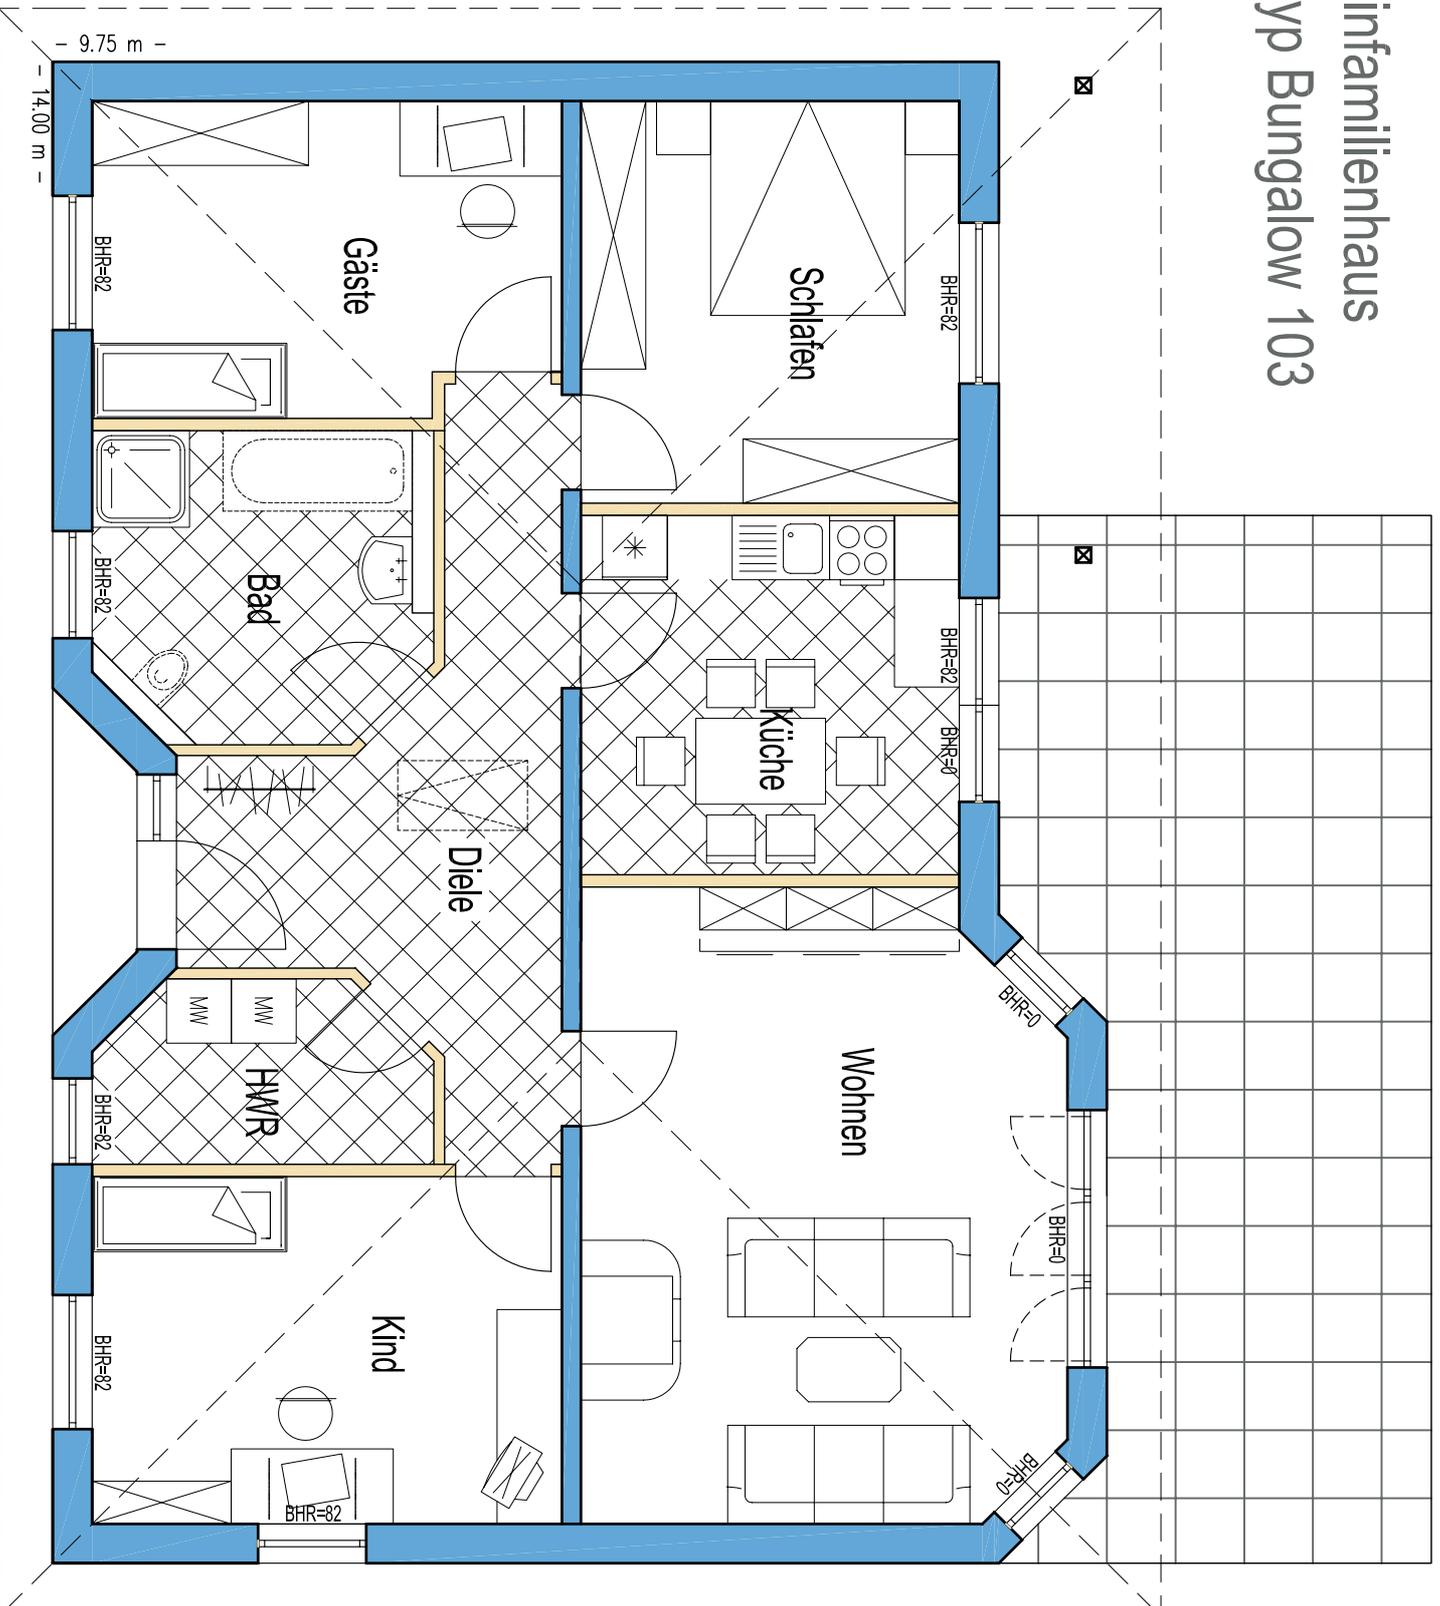

Wohnfläche	
Schlafen	13,13 m ²
Küche	11,73 m ²
Wohnen	25,51 m ²
Gäste	12,34 m ²
Bad	8,16 m ²
Diele	13,49 m ²
HWR	4,94 m ²
Kind	14,08 m ²

gesamt 103,37 m²

Berechnung nach Verordnung zur Berechnung der Wfl vom 25.11.2003, Flächen ohne Fußabzug, Planungsstand 22.01.2008, Änderungen vorbehalten.

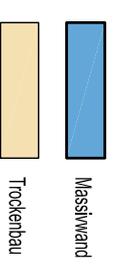

Massivwand

Trockenbau