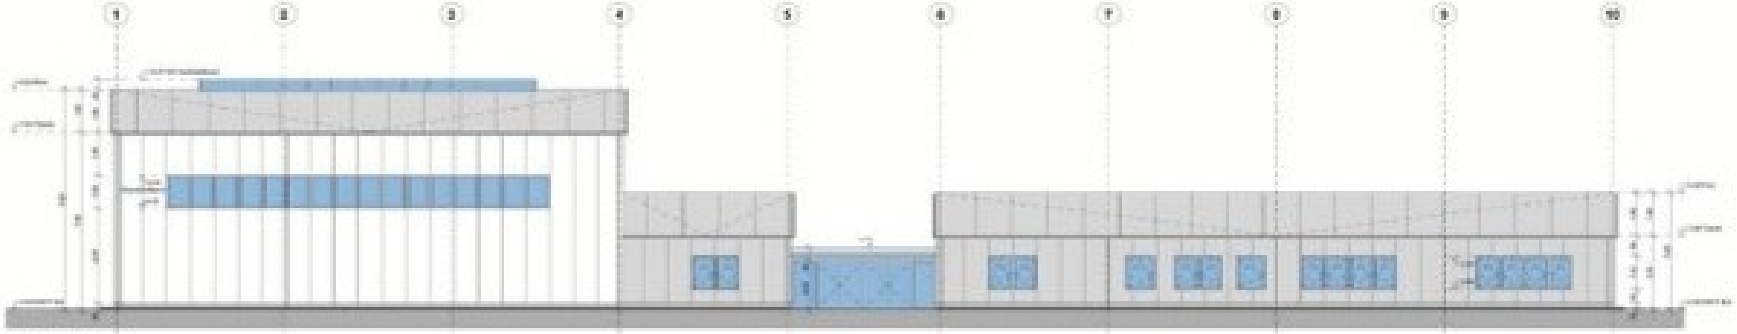

ANSICHT WEST