


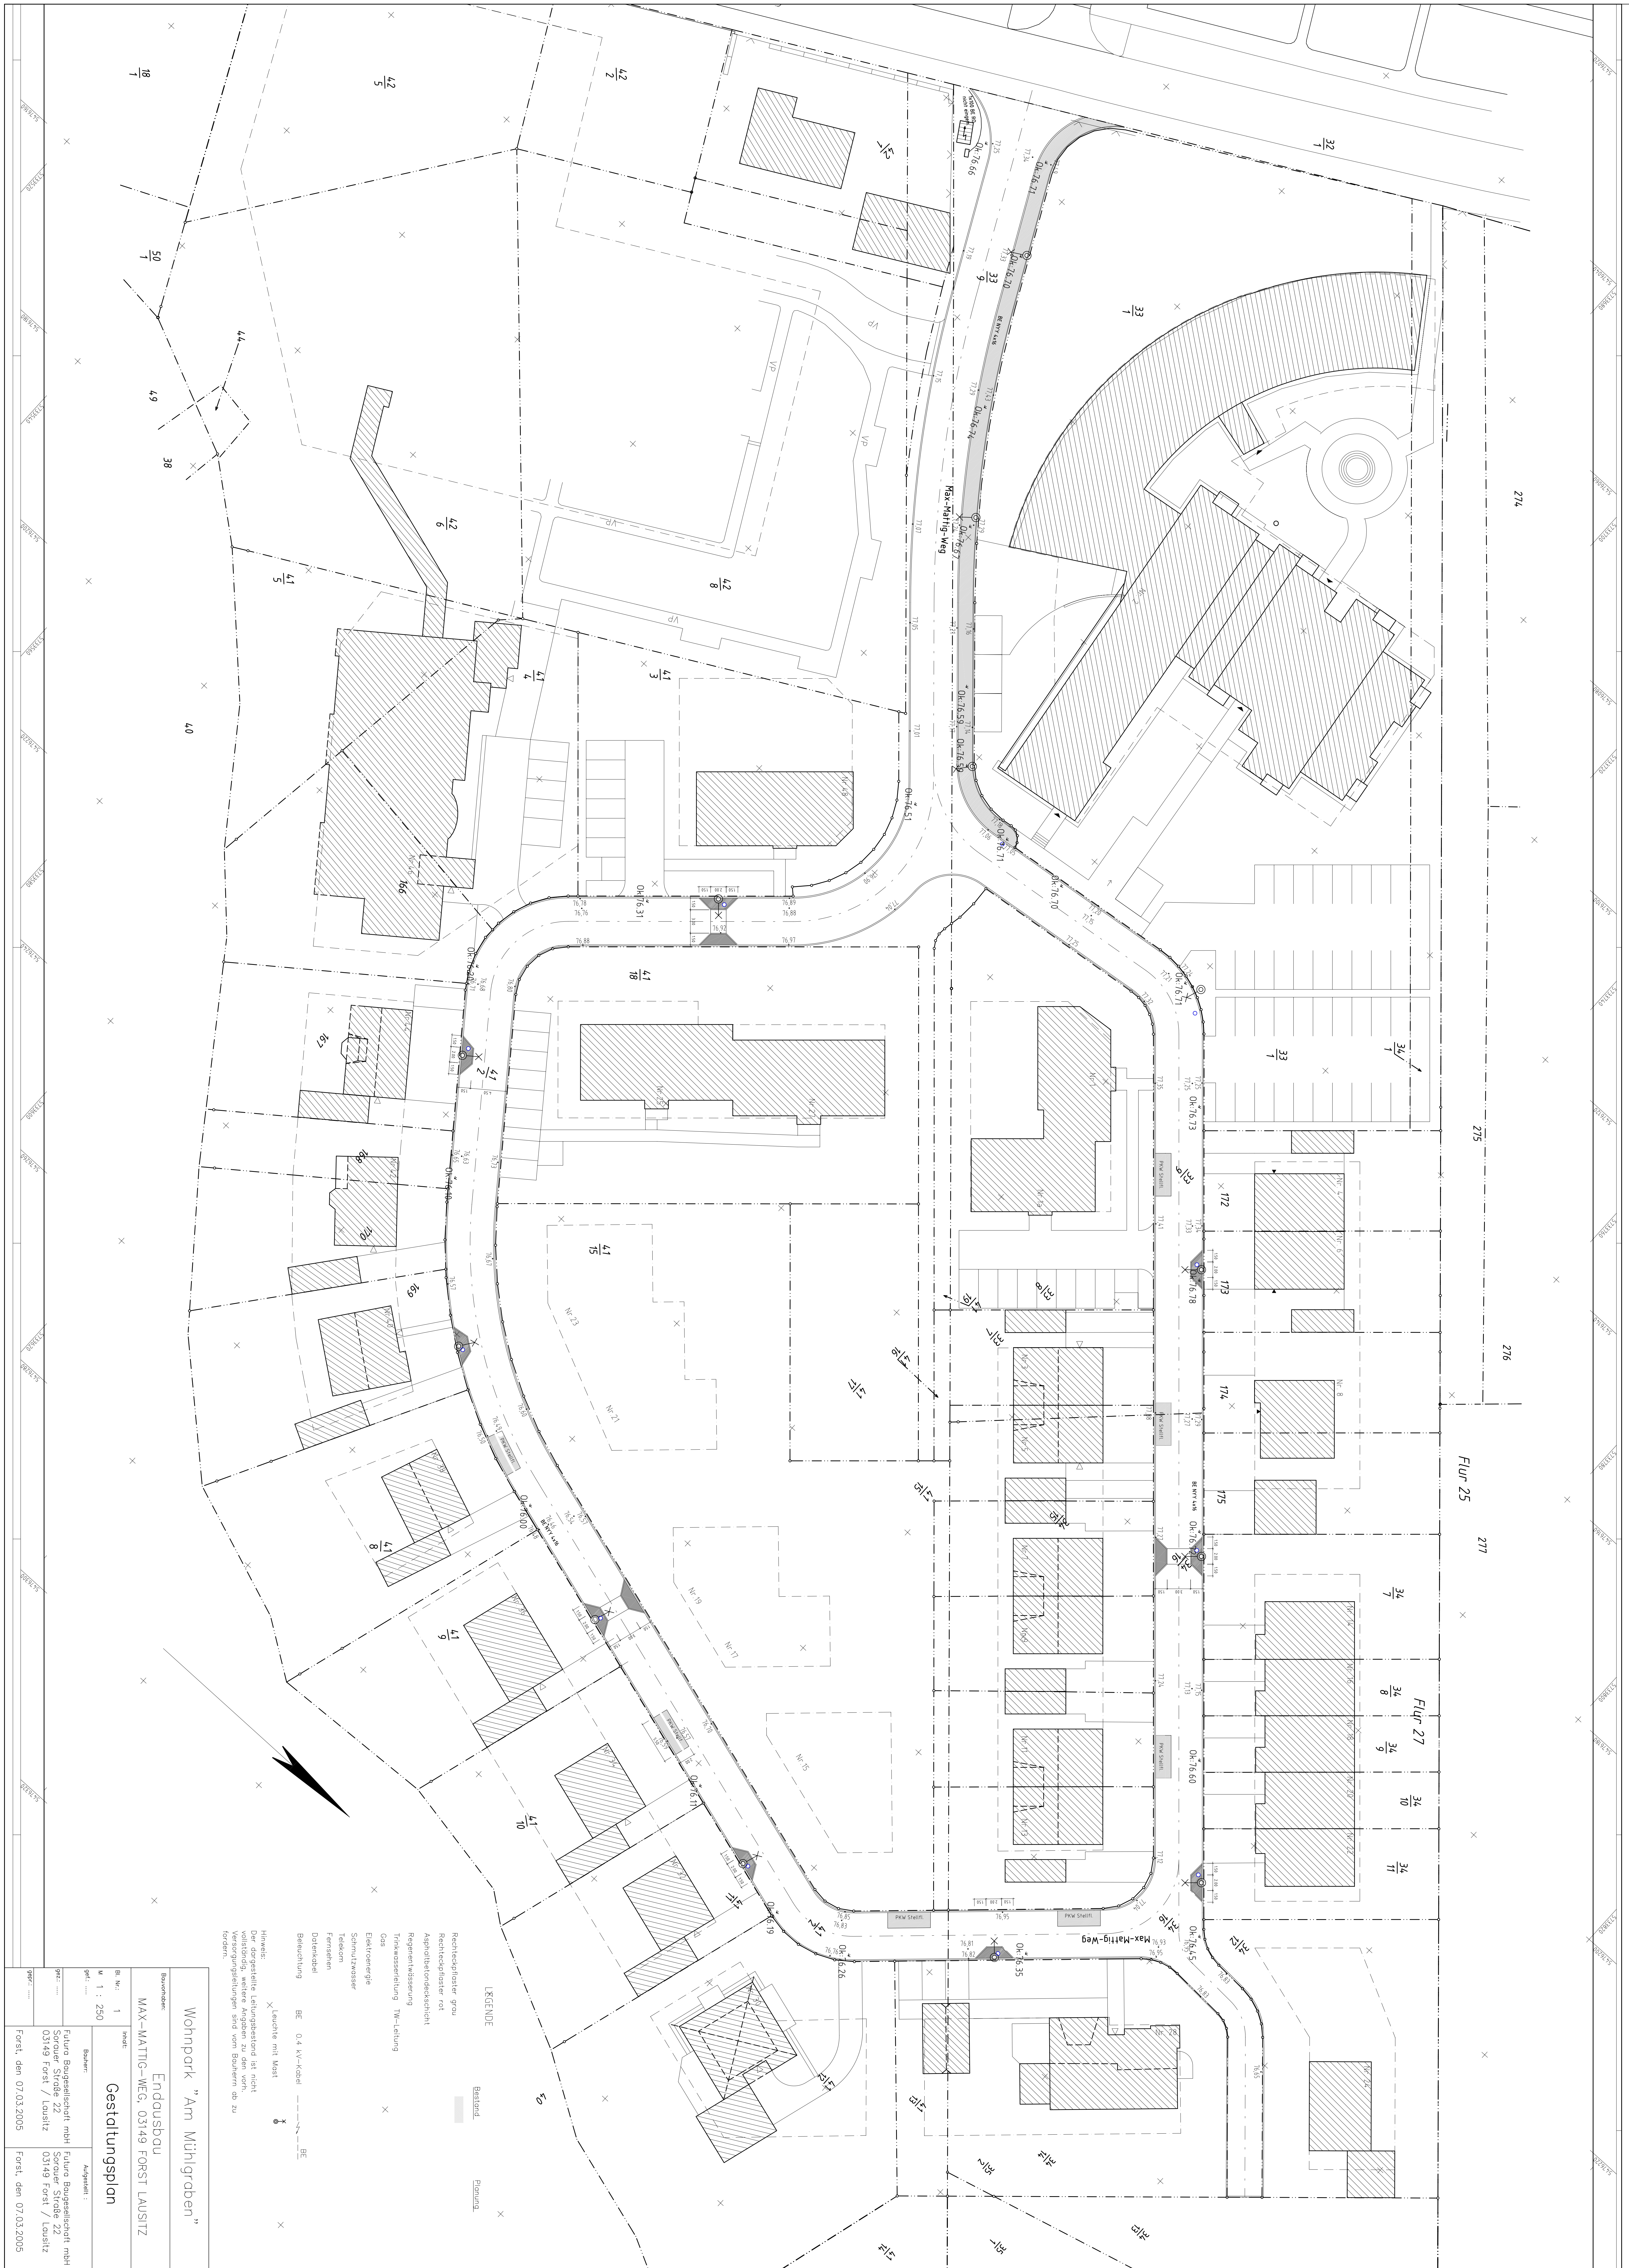

Wohnpark "Am Mühlgraben"		
Endausbau		
MAX-MATTIG-WEG, 03149 FORST LAUSITZ		
Gestaltungssplan		
B. Nr.: 1		Maßstab: 1 : 250
Bauherr:		Auftraggeber:
Futura Baugesellschaft mbH Seydewitz Straße 22 03149 Forst / Lausitz		Futura Baugesellschaft mbH Seydewitz Straße 22 03149 Forst / Lausitz
Forst, den 07.03.2005		Forst, den 07.03.2005

- LEGENDE
- Rechteckpflaster grau
 - Rechteckpflaster rot
 - Asphaltbelanderschicht
 - Regenentwässerung
 - Trinkwasserleitung TW-Leitung
 - Gas
 - Elektroenergie
 - Schmutzwasser
 - Telefon
 - Fernsehen
 - Datenkabel
 - Berechnung
 - BE 0.4 kV-Kabel
 - Leuchte mit Mast
 - Leuchte
 - BE
- Hinweise:
Der dargestellte Leistungsstand ist nicht verbindlich.
Veränderungen sind vom Bauherrn ab zu fordern.